
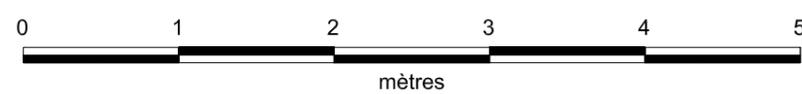
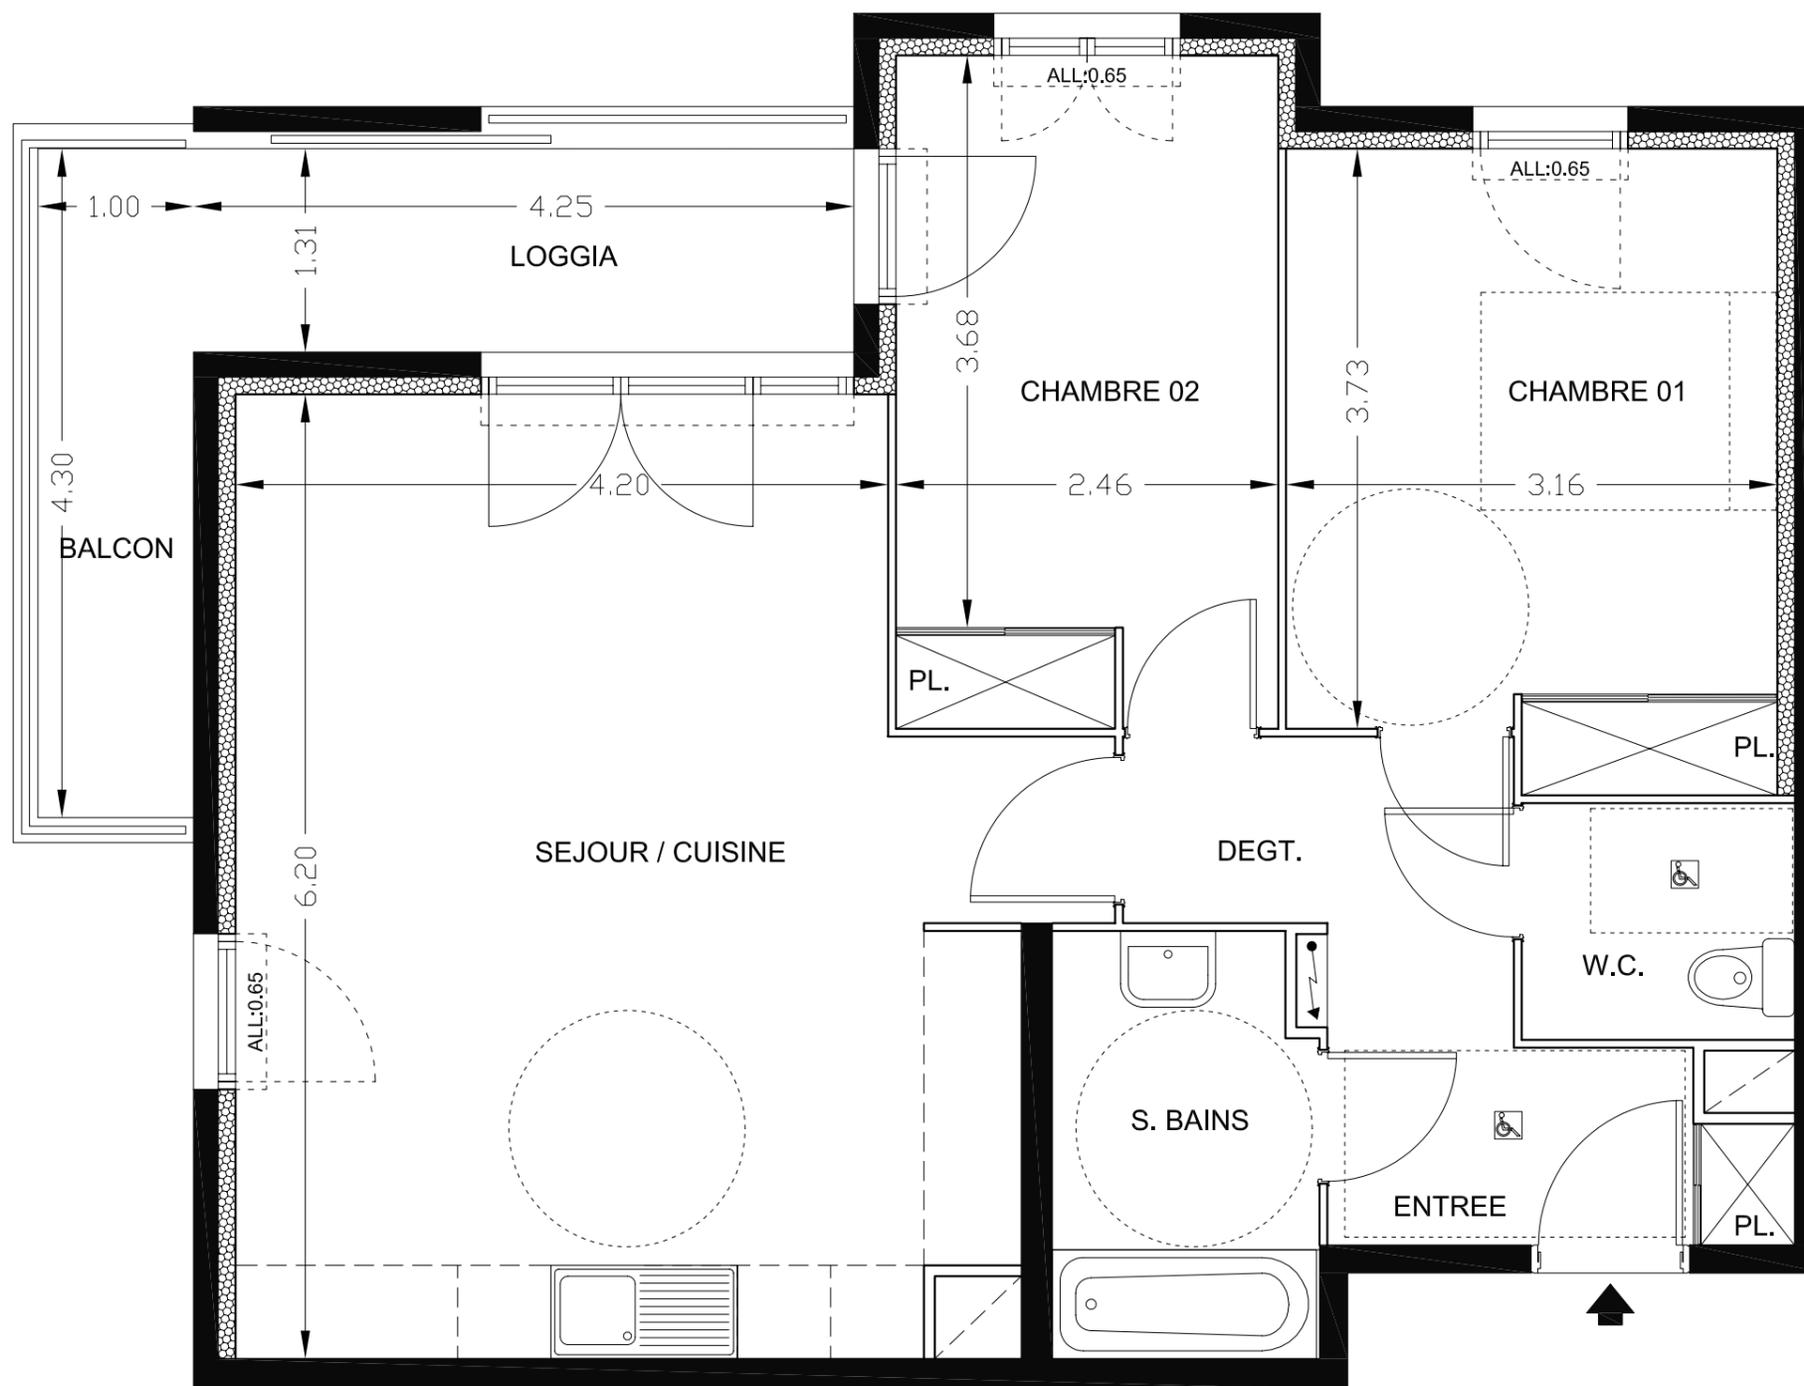


PLAN DE VENTE

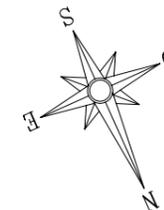

COMMUNE DE NICE


BOULEVARD DE L'ARMEE DES ALPES
& VOIE NOUVELLE

LOGEMENT N° C202

R+2 (Batiment C)
67,61 m ²
03 PIECES

ENTREE / DEGAGEMENT	7,48	m ²
SEJOUR / CUISINE	29,78	m ²
CHAMBRE 01	12,48	m ²
CHAMBRE 02	10,62	m ²
BAINS	4,58	m ²
WC	2,67	m ²
TOTAL HABITABLE	67,61	m²
LOGGIA - BALCON	9,86	m ²
TOTAL PRIVATIF	77,47	m²

PLAN DE REPERAGE

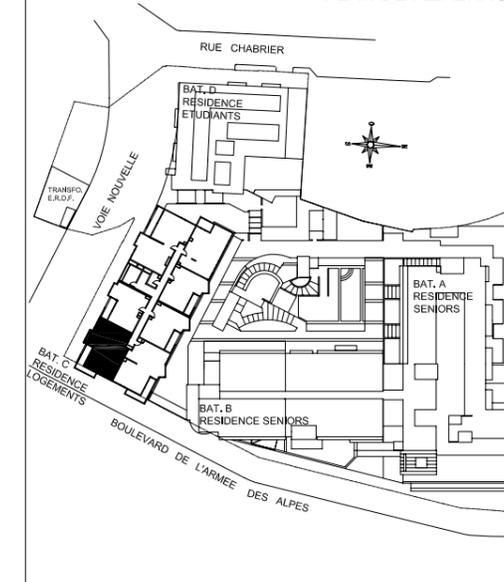

Des modifications sont susceptibles d'être apportées à ce plan en fonction des nécessités techniques de la réalisation tant en ce qui concerne les dimensions l'ibres, que l'équipement et l'implantation des faux-plafonds. Les surfaces indiquées sont approxmatives dans le cadre de la législation des ventes en l'état futur d'achèvement. Les retombées, soffites, canalisations et convecteurs ne sont pas figurées sur ce plan. Aucun des éléments des équipements de cuisine dessinés sur le présent plan n'est fourni.