VILLE DE NICE

DIRECTION GENERALE
DE L'AMENAGEMENT DU CADRE DE VIE
DIRECTION CENTRALE
DES BATIMENTS COMMUNAUX

SERVICE DES TECHNIQUES SPECIALISEES
DIVISION ELECTRICITE

PARC FLORAL PHOENIX

PLAN DE MASSE

Détection Incendie - Implantation des équipements

Dessiné par :	G.T.
Nice le :	01/04/2009
Echelle :	1/200 - 1/500

ELI9 P03 0/51(A1)

A			
B			
C			
D			
E			
F			
G			
H			

I			
J			
K			
L			
M			
N			
O			
P			

Alimentation du Poste Transfo "Fontaine" par le Poste "Serre"

Circuit B1 (Kiosque Lourd 120KW + Point Alimentation 36KW)

Circuit B2 (Bornes GP 36KW + Buvette 36KW)

Circuit B3 (Volierre 60KW + Point Alimentation 2KW + Jardin Sculptures 2KW)

Circuit B4 (Fontaine Musicale 50KW + Ampli 5KW + Point Alimentation 1KW + 5KW)

Circuit B5 (Bâtiment Parvis Lac 52KW + Point Alimentation 5KW + 1KW)

Circuit A1 (Bornes GP 36KW + Point Alimentation 2KW + Garderie 10KW)

Borne Télématique

Réseau Télématique;cable BELDEN 91-84 fournit par MIDI INFORMATIQUE,installé par SEREL

Gestion équipements informatique et contrôle d'accès;cable BELDEN 91-84 fournit par MIDI INFORMATIQUE,installé par SEREL

Report d'alarme Points infos 1et2 Cable 2x1,5mm² fournit par le CENTRE DE MUSEOGRAPHIE,installé par SEREL

Liaison caméras télécommandée
_1 câble coaxial KX8
_1 câble 2 paires Ø0,9 blindé paire par paire
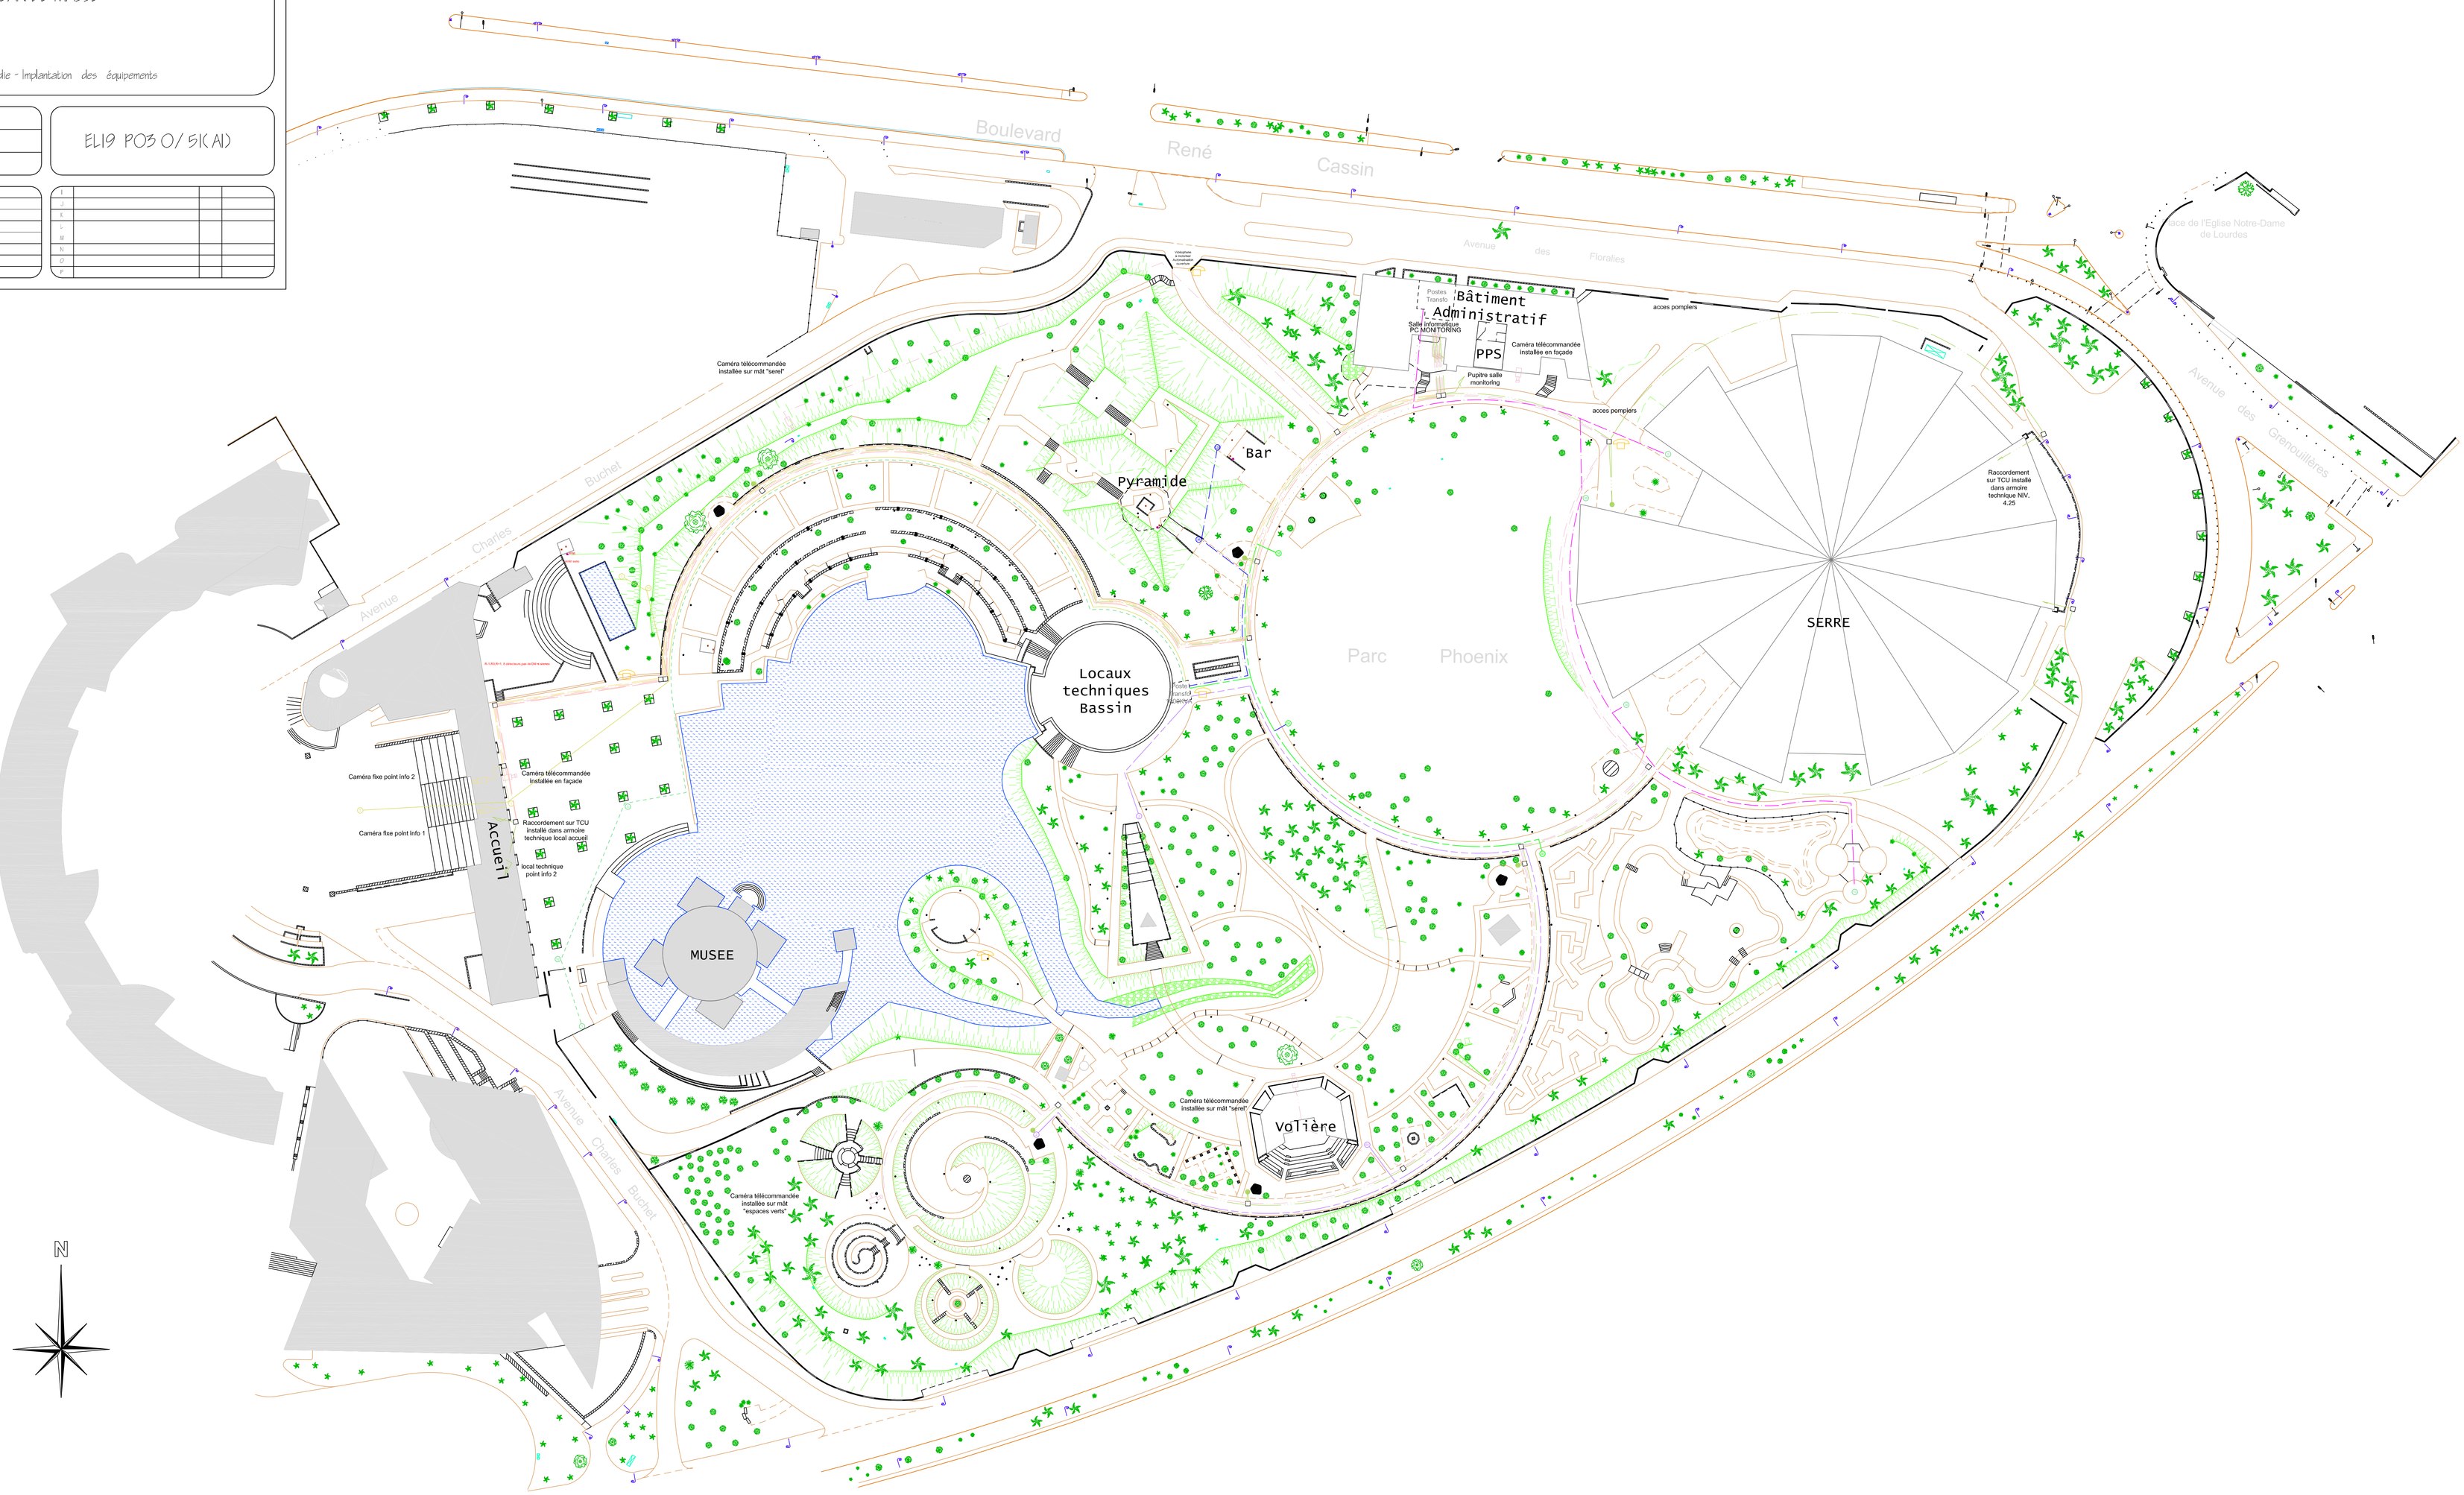
Liaison caméras fixes
_1 câble coaxial KX8